Residence MAZZORBO e BURANO

Via Campo di Volo

Granzotto & Taschin Costruzioni s.r.l.

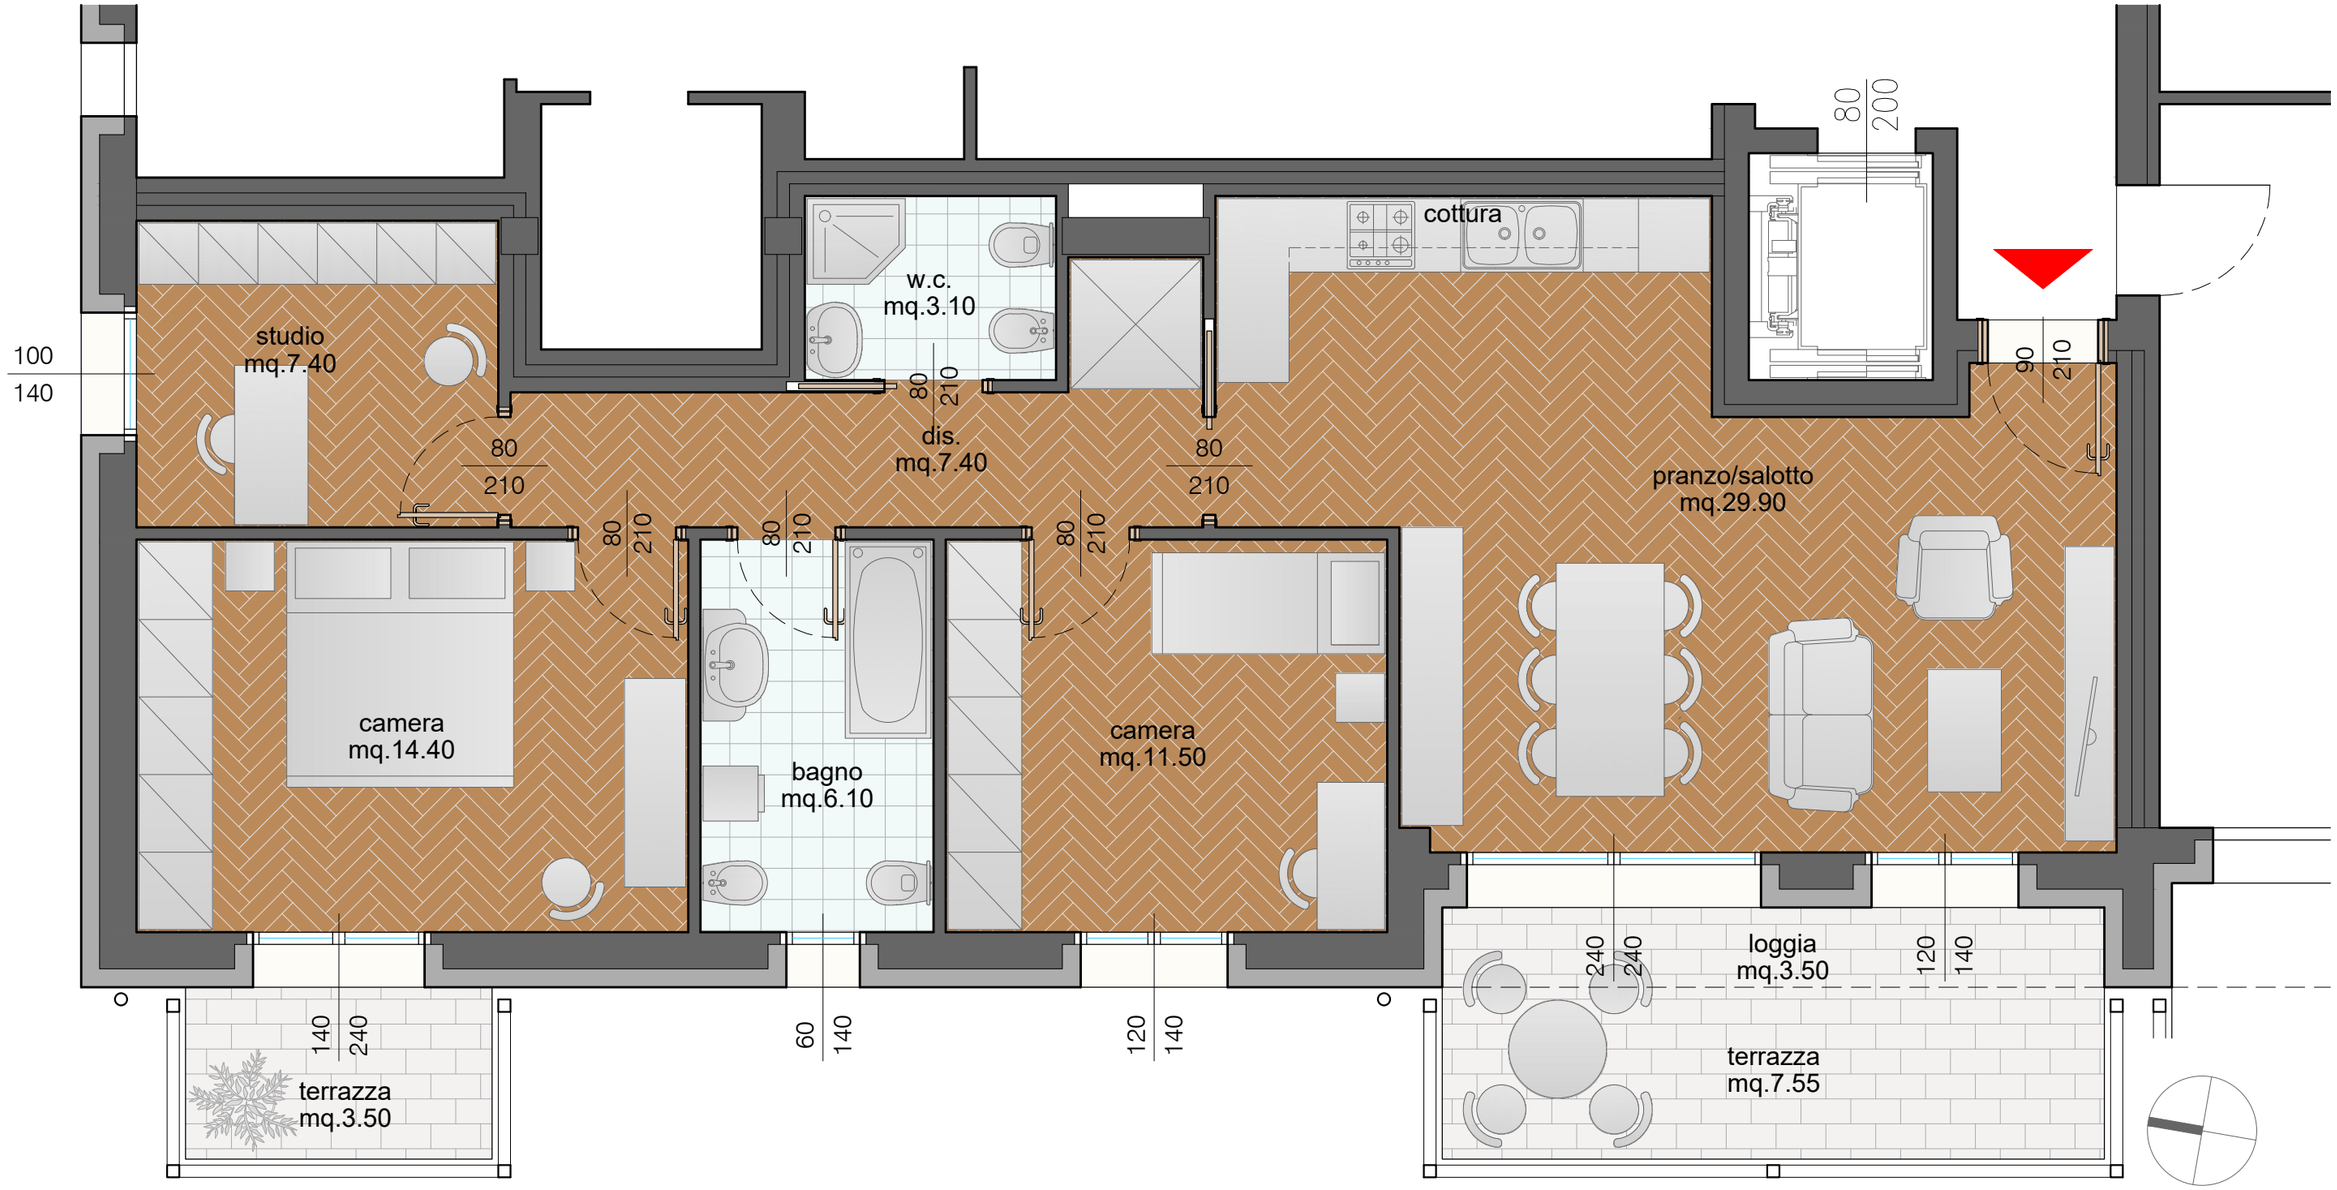

alloggio A4/A7
piano 1/2
scala 1:50